


Генеральний план ІП "Біла Церква"

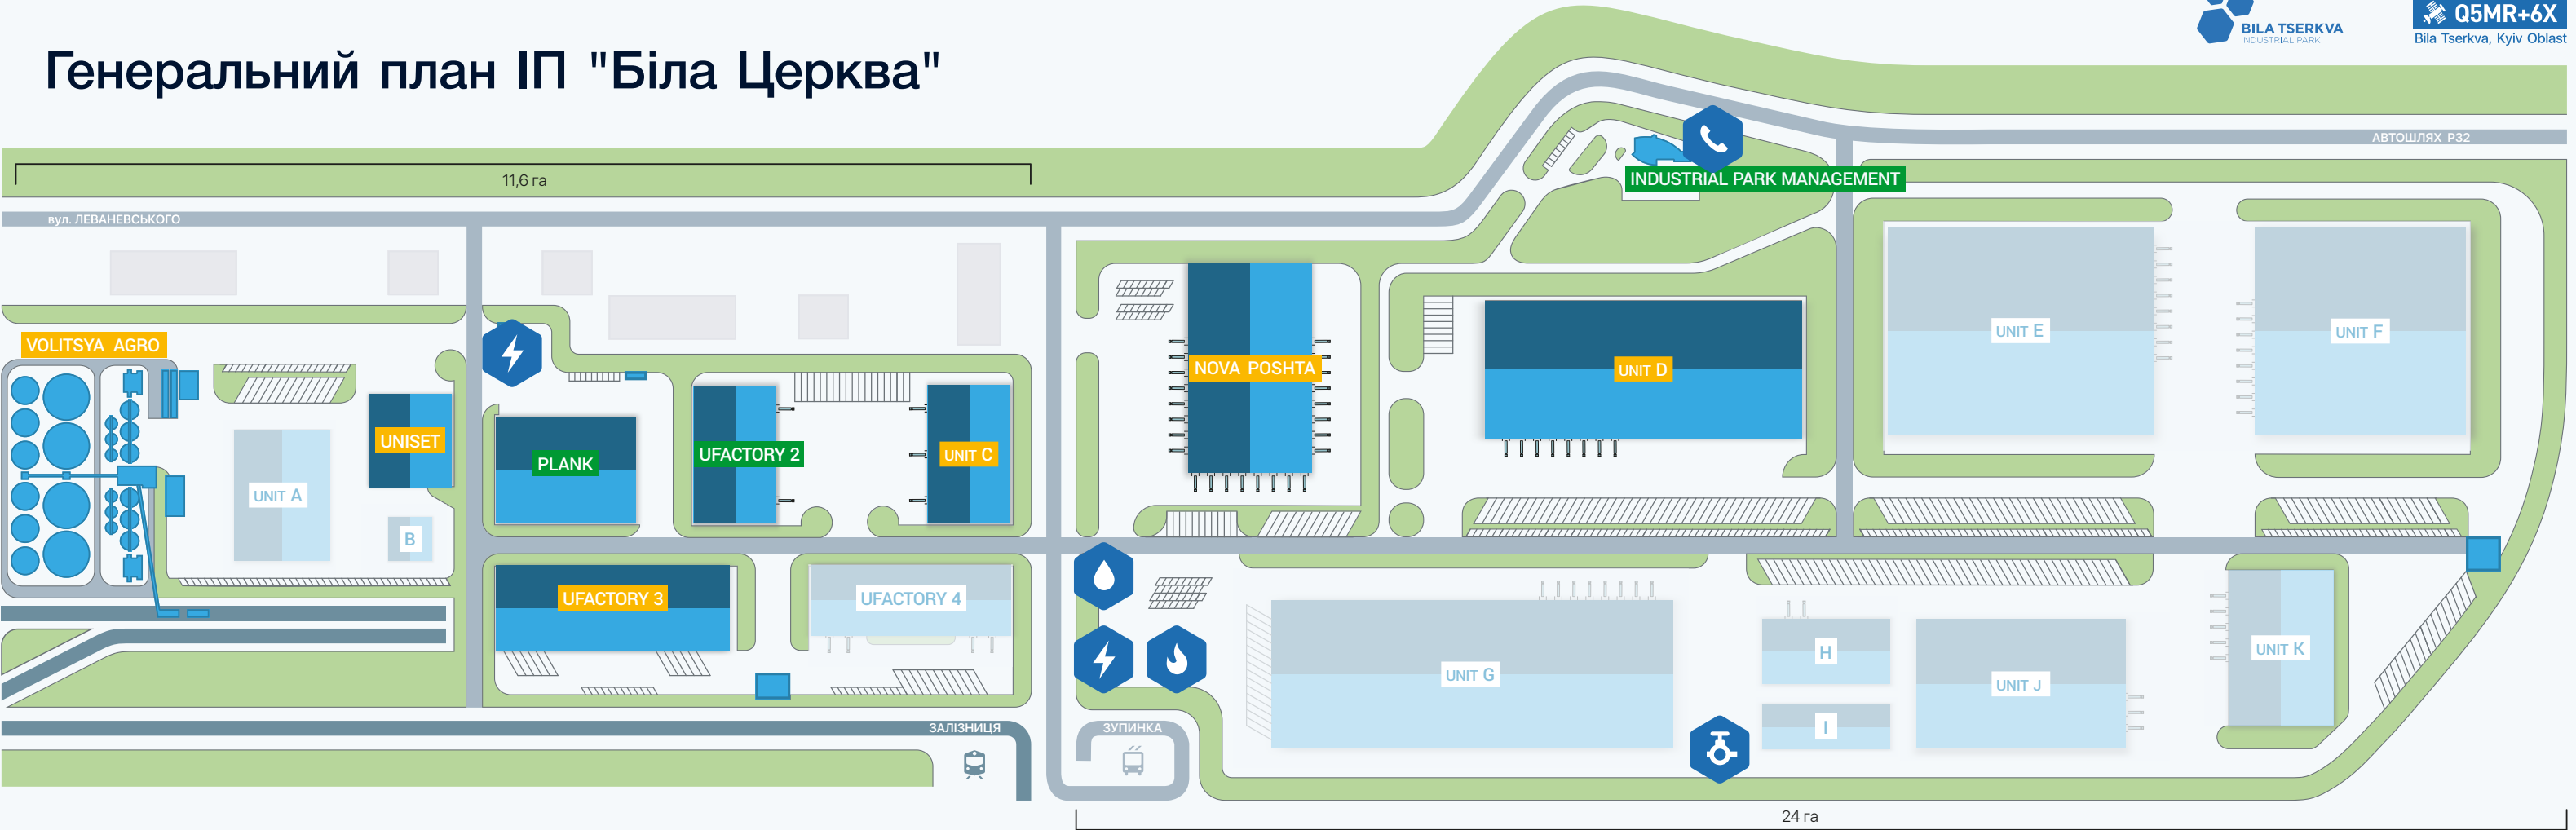

Умовні позначення

- PLANK

Побудовано
- UNISET

Будується або в резерві
- UNIT A

Готові до забудови

www.ip-bt.com

Розташування



Шосе

(E95) Гельсінкі – Київ – Одеса –
Димитровград – Алексанруполіс,
відстань — 0,9 км.
(Р32) Кременець – Біла Церква,
відстань — 0,6 км.



Аеропорти

Міжнародний аеропорт "Бориспіль",
відстань — 120 км.
Міжнародний аеропорт "Київ" ім
І. Сікорського, відстань — 90 км.
Білоцерківський вантажний
авіаційний комплекс, відстань
— 14 км.



Залізниця

Залізнична гілка на території
індустріального парку.
Залізнична станція Роток,
відстань — 0,5 км.



Митниця

Відділ митного оформлення,
відстань — 14,5 км.
Кордон з ЕС, відстань — 550 км.

Переваги ІП "Біла Церква"

На території індустріального парку підприємства об'єднані
у три кластери.



Виробничий
кластер



Логістичний
кластер



Будівельний
кластер

Учасники кластеру мають можливість:

- мінімізувати інвестиційні ризики;
- знизити виробничі витрати і побудувати оптимальні ланцюги постачання;
- забезпечити підприємство ресурсами: кадровими, сировинними, енергетичними.
- отримати доступ до розвиненої інфраструктури і логістики;
- долучитися до створення сталої промислової екосистеми задля мінімізації негативного впливу на довкілля.